


E-03

RZUT PARTERU,  
skala 1:100

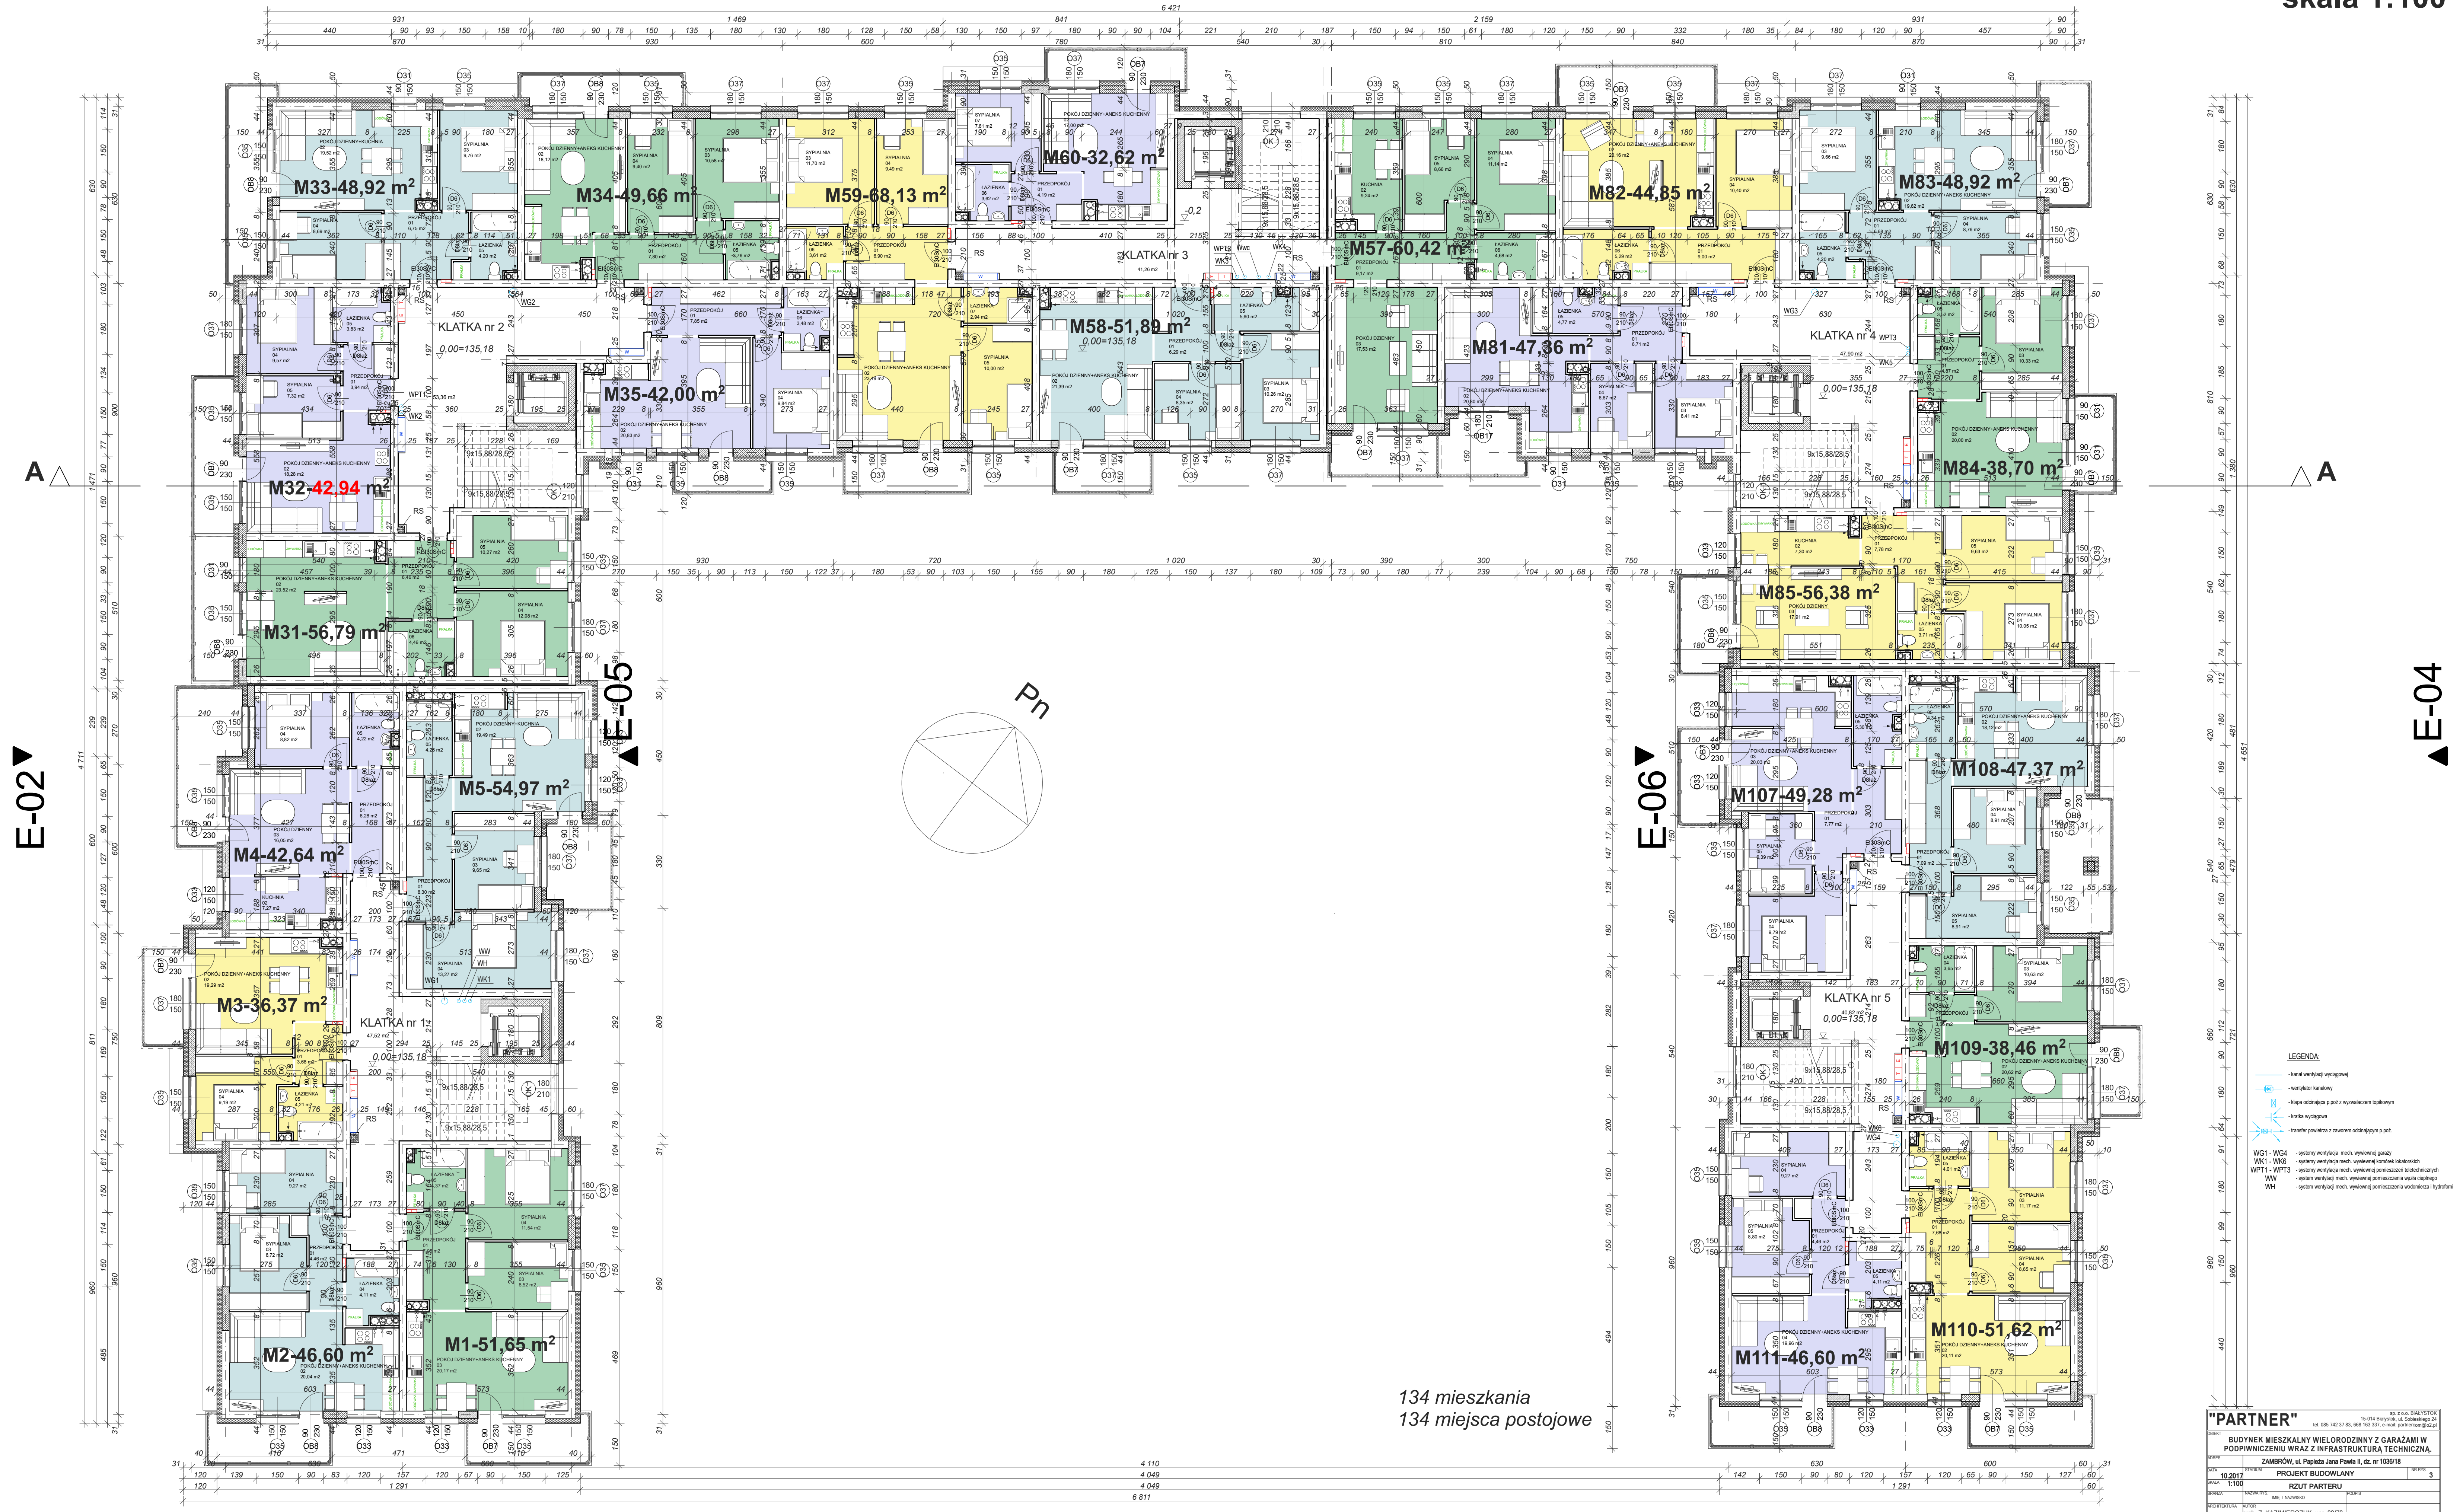

134 mieszkania  
134 miejsca postojowe

- LEGENDA**
- apartament
  - klatka schodowa
  - schody
  - klatka windy
  - pomieszczenie techniczne
  - pomieszczenie przydatne
  - pomieszczenie magazynowe
  - pomieszczenie techniczne
  - pomieszczenie przydatne
  - pomieszczenie magazynowe
- W01 - W04 - systemy wentylacji mechanicznej  
 W05 - W06 - systemy wentylacji mechanicznej z wymiennikiem ciepła  
 W07 - W08 - systemy wentylacji mechanicznej z wymiennikiem ciepła i rekuperacją  
 W09 - W10 - systemy wentylacji mechanicznej z wymiennikiem ciepła i rekuperacją z podgrzewaniem powietrza nawiewanego  
 W11 - W12 - systemy wentylacji mechanicznej z wymiennikiem ciepła i rekuperacją z podgrzewaniem powietrza nawiewanego i wentylacją mechaniczną

<b>"PARTNER"</b>		ul. Słowackiego 10 10-201 Zambrow, tel. 82 322 21 83, 82 322 21 84, 82 322 21 85, 82 322 21 86, 82 322 21 87, 82 322 21 88, 82 322 21 89, 82 322 21 90, 82 322 21 91, 82 322 21 92, 82 322 21 93, 82 322 21 94, 82 322 21 95, 82 322 21 96, 82 322 21 97, 82 322 21 98, 82 322 21 99, 82 322 21 00	
BUDYNEK MIESZKALNY WIELORODZINNY Z GARAZAMI W PODZIEMNIU WRAZ Z INFRASTRUKTURĄ TECHNICZNĄ		ZAMBRÓW, ul. Powstańców Warszawy 10, dz. nr 10/05/18	
PROJEKT BUDOWLANY		3	
RZUT PARTERU		3	
arch. Z. KAZIMIERCZUK i pr. 80/78 arch. B. TUZYSZYŃSKA arch. A. KORONKA - SZYMAŃSKA pr. B. PIKOWY 13/2009			

E-01