


UWAGA:
 - Wymiary pomieszczeń, lokalizację przyborów sanitarnych, rozmieszczenie punktów instalacyjnych itp. podano zgodnie z projektem budowlanym i mogą wystąpić niewielkie różnice wymiarów i użytkowania elementów powstałe w trakcie realizacji prac budowlanych. Podane wymiary są wymiarami w świetle ścian w stanie surowym.
 - Przedstawiona na rzucie aranżacja ma charakter przykładowy, umiarkowanie nie stanowi wyposażenia nabywanego lokalu.

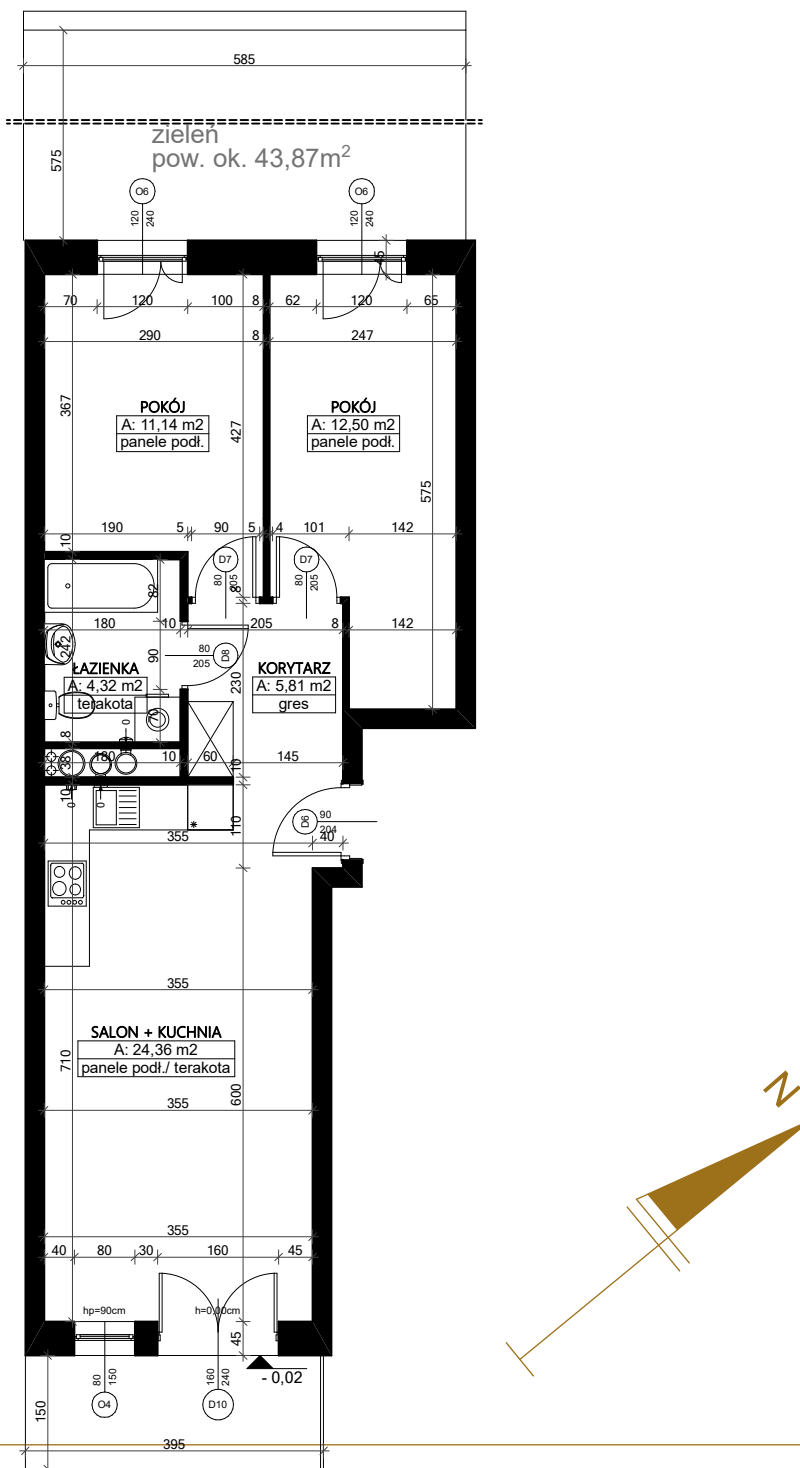


BIURO SPRZEDAŻY:

ul. Transportowa 3/63, 15-399 Białystok

Tel.: (85) 741 22 91, 664 055 772

E-mail: sprzedaz@pbszeliga.pl

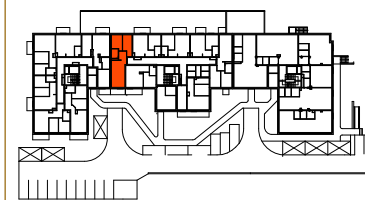

ul. kpt. Wł. Raginisa

Nr mieszkania: Pow.mieszkania:

43

58,13m²

Liczba pokoi:

3

Kondygnacja:

parter

Adres inwestycji: **Zambrów ul. kpt. Wł. Raginisa**