
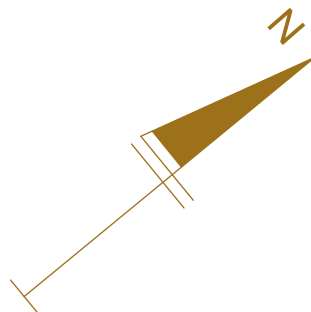


**UWAGA:**  
 - Wymiary pomieszczeń, lokalizację przyborów sanitarnych, rozmieszczenie punktów instalacyjnych itp. podano zgodnie z projektem budowlanym i mogą wystąpić niewielkie różnice wymiarów i użytkowania elementów powstałe w trakcie realizacji prac budowlanych. Podane wymiary są wymiarami w świetle ścian w stanie surowym.  
 - Przedstawiona na rzucie aranżacja ma charakter przykładowy, umeblowanie nie stanowi wyposażenia nabywanego lokalu.

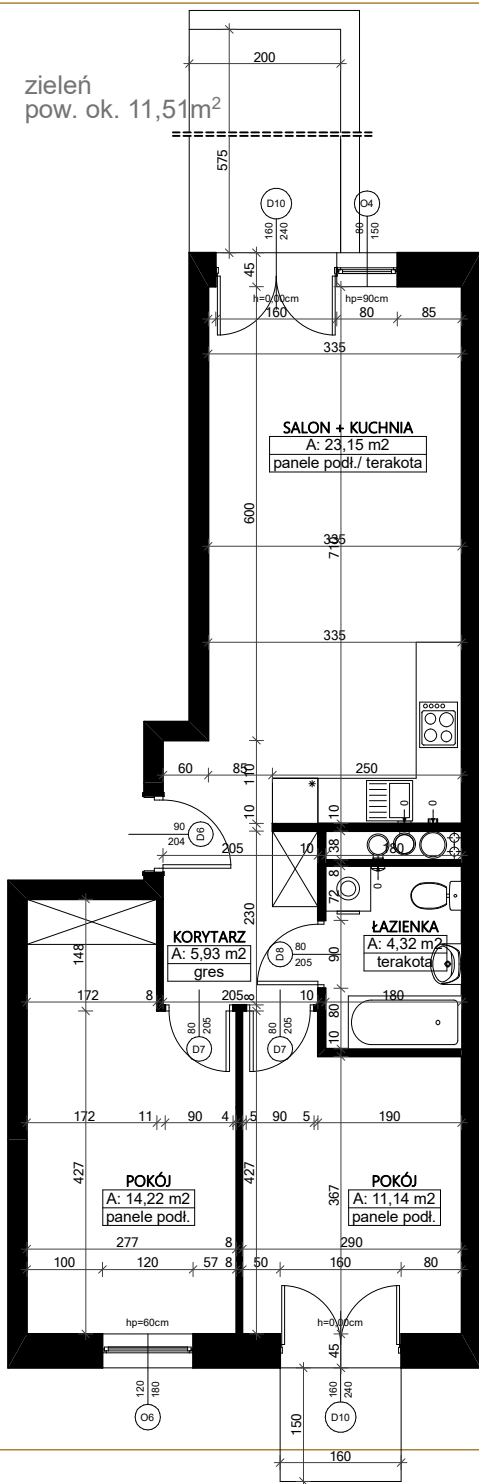


### **BIURO SPRZEDAŻY:**

ul. Transportowa 3/63, 15-399 Białystok

Tel.: (85) 741 22 91, 664 055 772

E-mail: sprzedaz@pbszeliga.pl

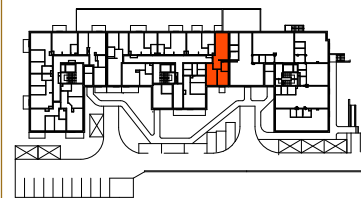

ul. kpt. Wł. Raginisa

Nr mieszkania: Pow.mieszkania:

**47**

**58,76m<sup>2</sup>**

Liczba pokoi: Kondygnacja:

**3**

**parter**

Adres inwestycji: **Zambrów ul. kpt. Wł. Raginisa**