RZUT PIĘTRA 4.
skala 1:100

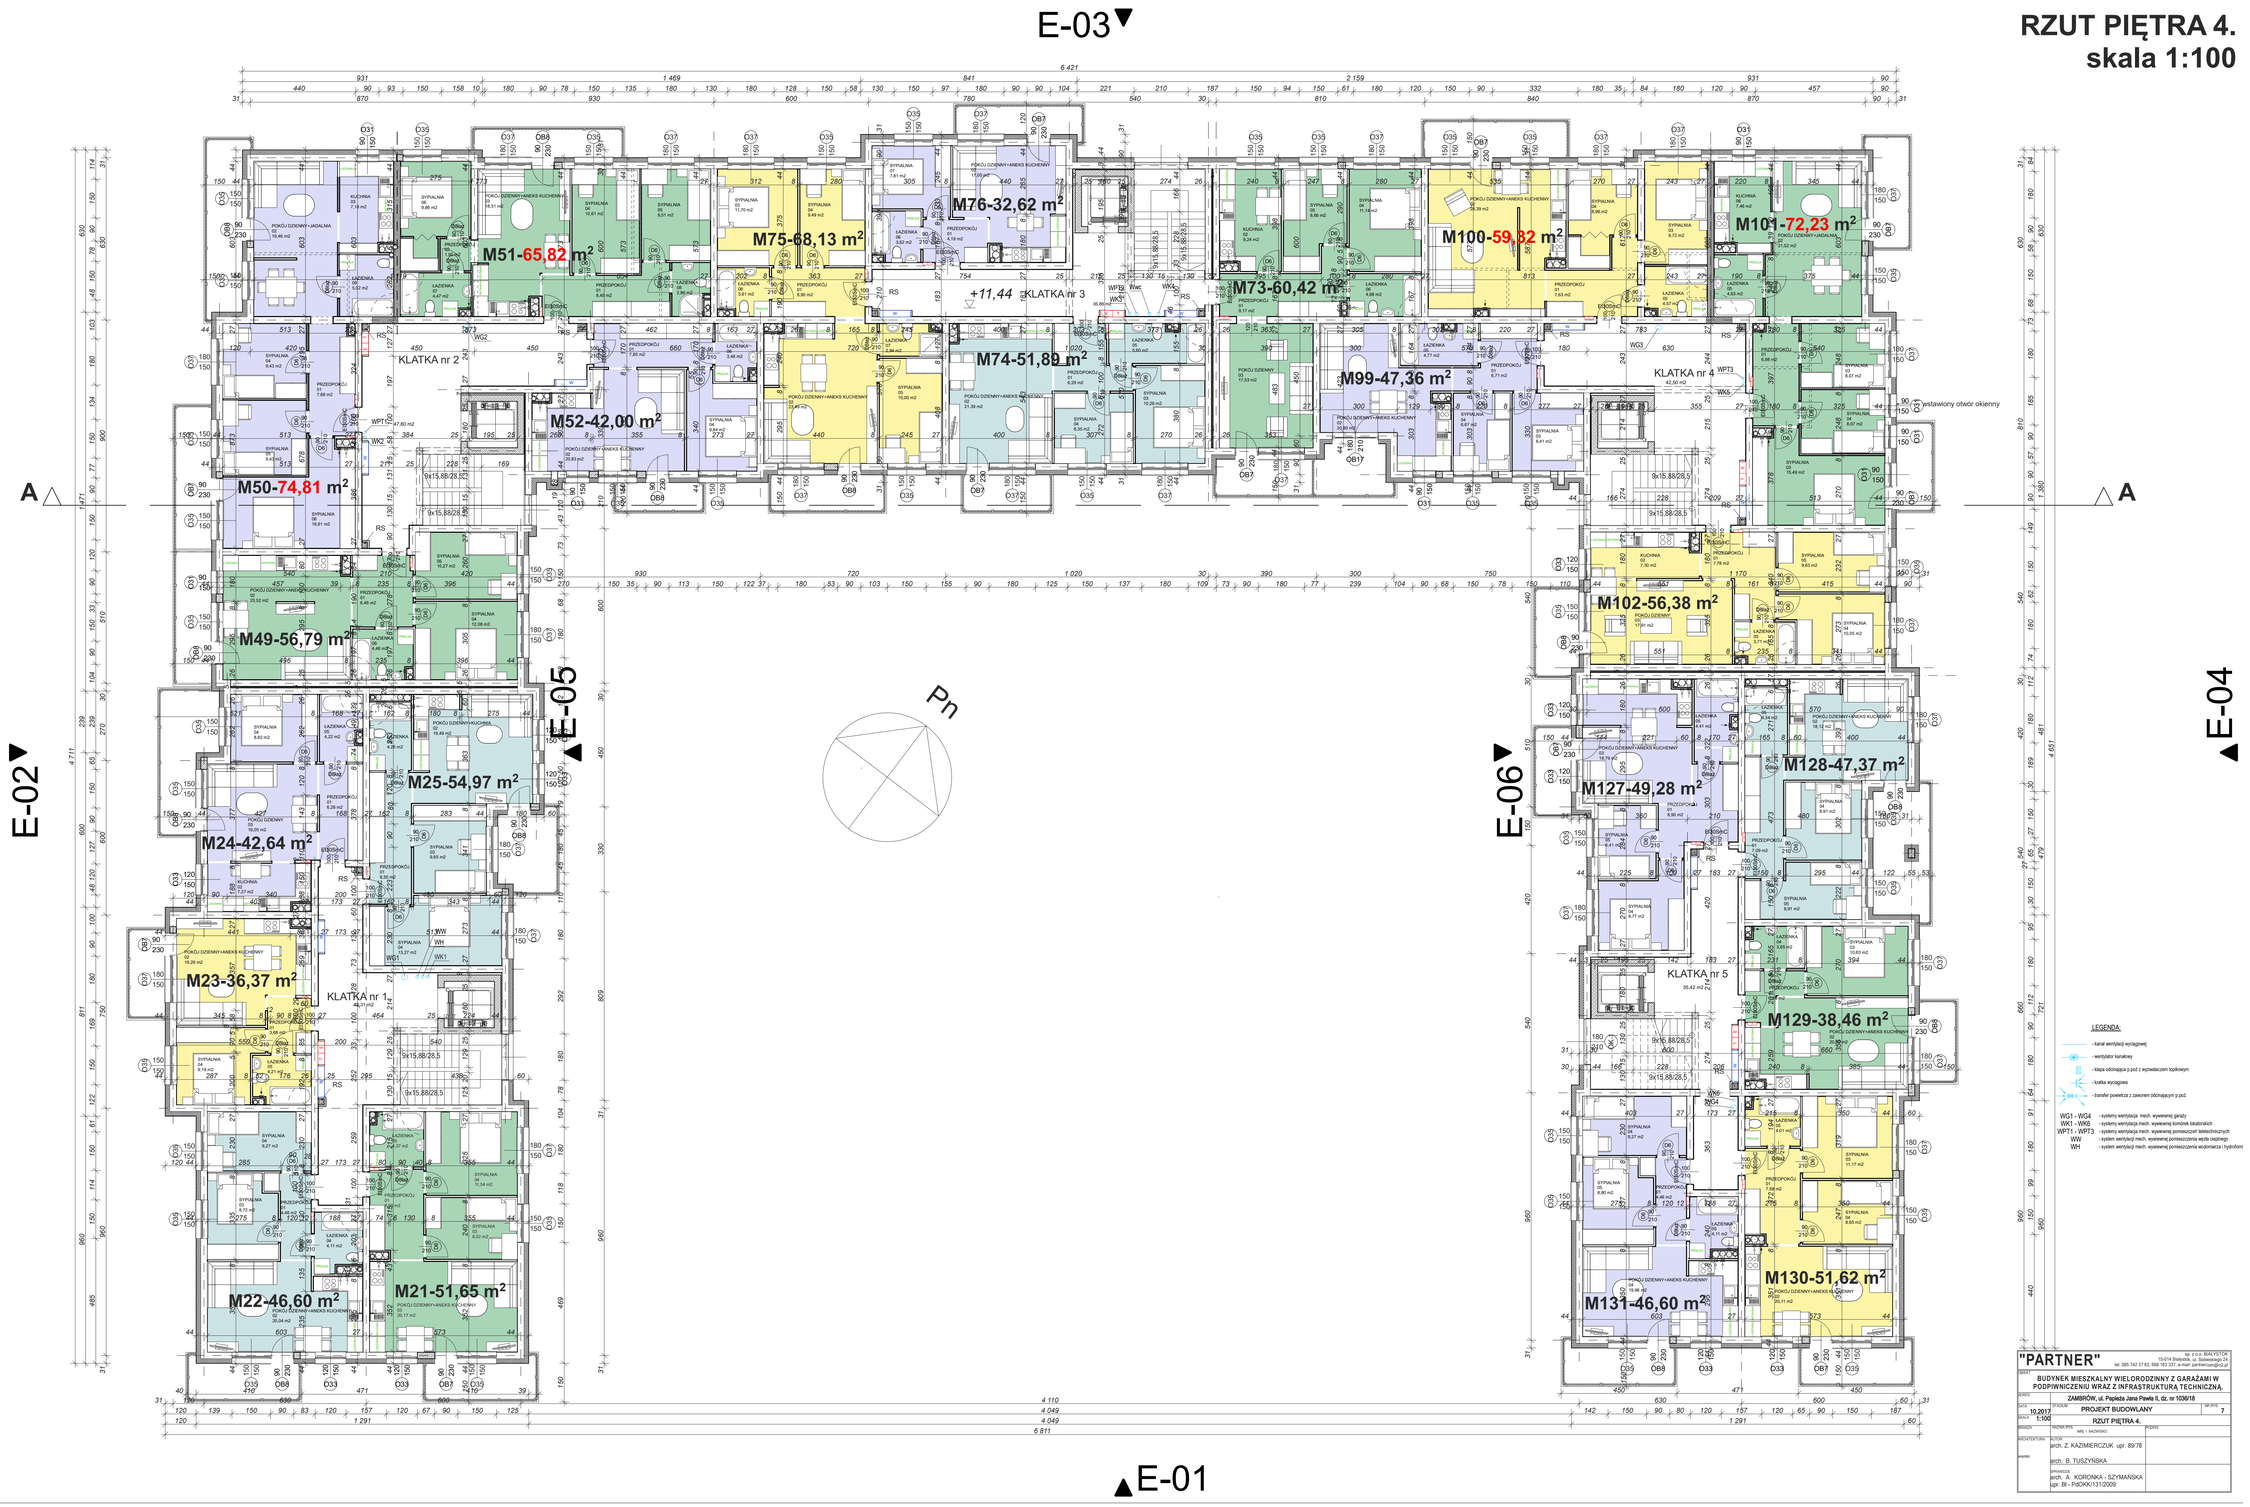

"PARTNER"
sp. z o.o. BIAŁYSTOK
15-014 Białystok, ul. Sobieskiego 24
tel. 085 742 37 83, 668 193 337, e-mail: partnerpro@o2.pl

ZAMIERZ	BUDYNEK MIESZKALNY WIELORODZINNY Z GARAŻAMI W PODPIWNICZENIU WRAZ Z INFRASTRUKTURĄ TECHNICZNĄ.
PLANE	ZAMBRÓW, ul. Papieża Jana Pawła II, dz. nr 1036/18
DATA	10.2017
STADIUM	PROJEKT BUDOWLANY
SKALA	1:100
TYTUŁ	RZUT PIĘTRA 4.
MIEJSCE	
ARCHITEKTURA	arch. Z. KAZIMIERCZUK upr. 89/78
	arch. B. TUSZYŃSKA
	arch. A. KORONKA - SZYMAŃSKA upr. BI - PdOKK/131/2009