RZUT PIĘTRA 1.
skala 1:100

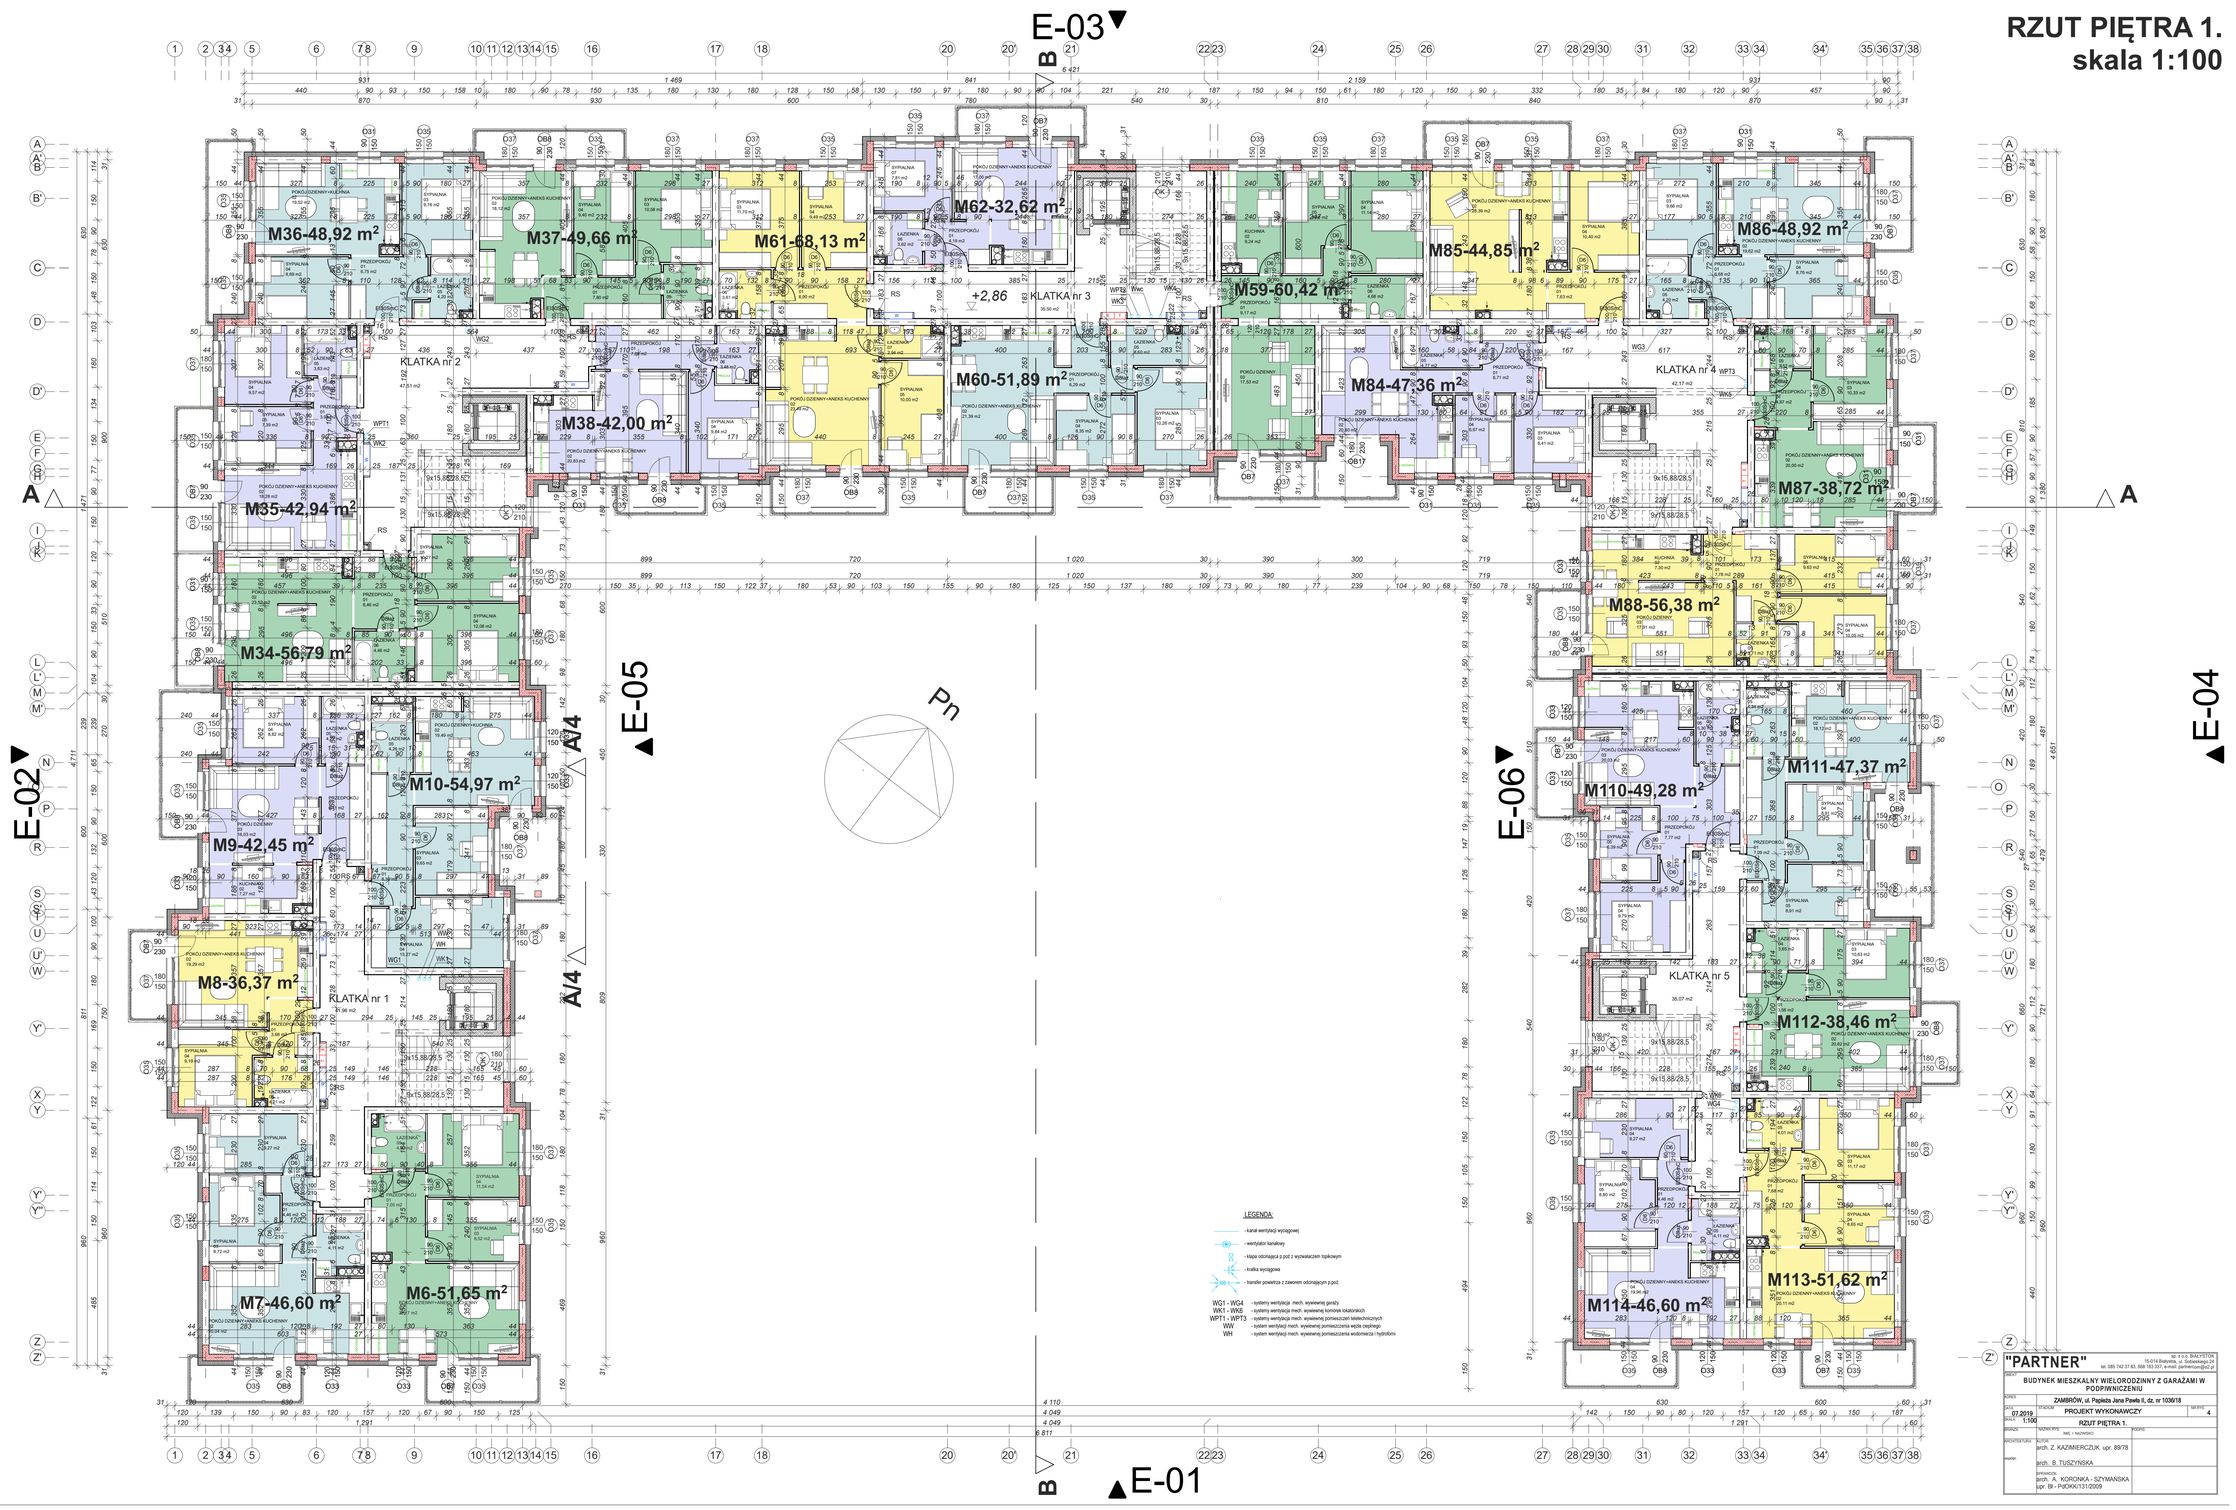

"PARTNER" sp. z o.o. BIAŁYSTOK
15-014 Białystok, ul. Sobieskiego 24
tel. 085 742 37 83, 668 163 337, e-mail: partnerlom@o2.pl

TEMAT:	BUDYNEK MIESZKALNY WIELORODZINNY Z GARAŻAMI W PODPIWNICZENIU
ADRES:	ZAMBRÓW, ul. Papieża Jana Pawła II, dz. nr 1036/18
DATA: 07.2019	STADIUM: PROJEKT WYKONAWCZY
SKALA: 1:100	NR RZUT PIĘTRA 1.
ZESPÓŁ:	NAZWA TYPU: NIE I NAZWISKO
ARCHITEKTURA:	AUTOR: arch. Z. KAZIMIERCZUK upr. 89/78
	arch. B. TUSZYŃSKA
	SPRAWDZIŁ: arch. A. KORONKA - SZYMAŃSKA upr. BI - PdOKK/131/2009