


granica działki

granica działki

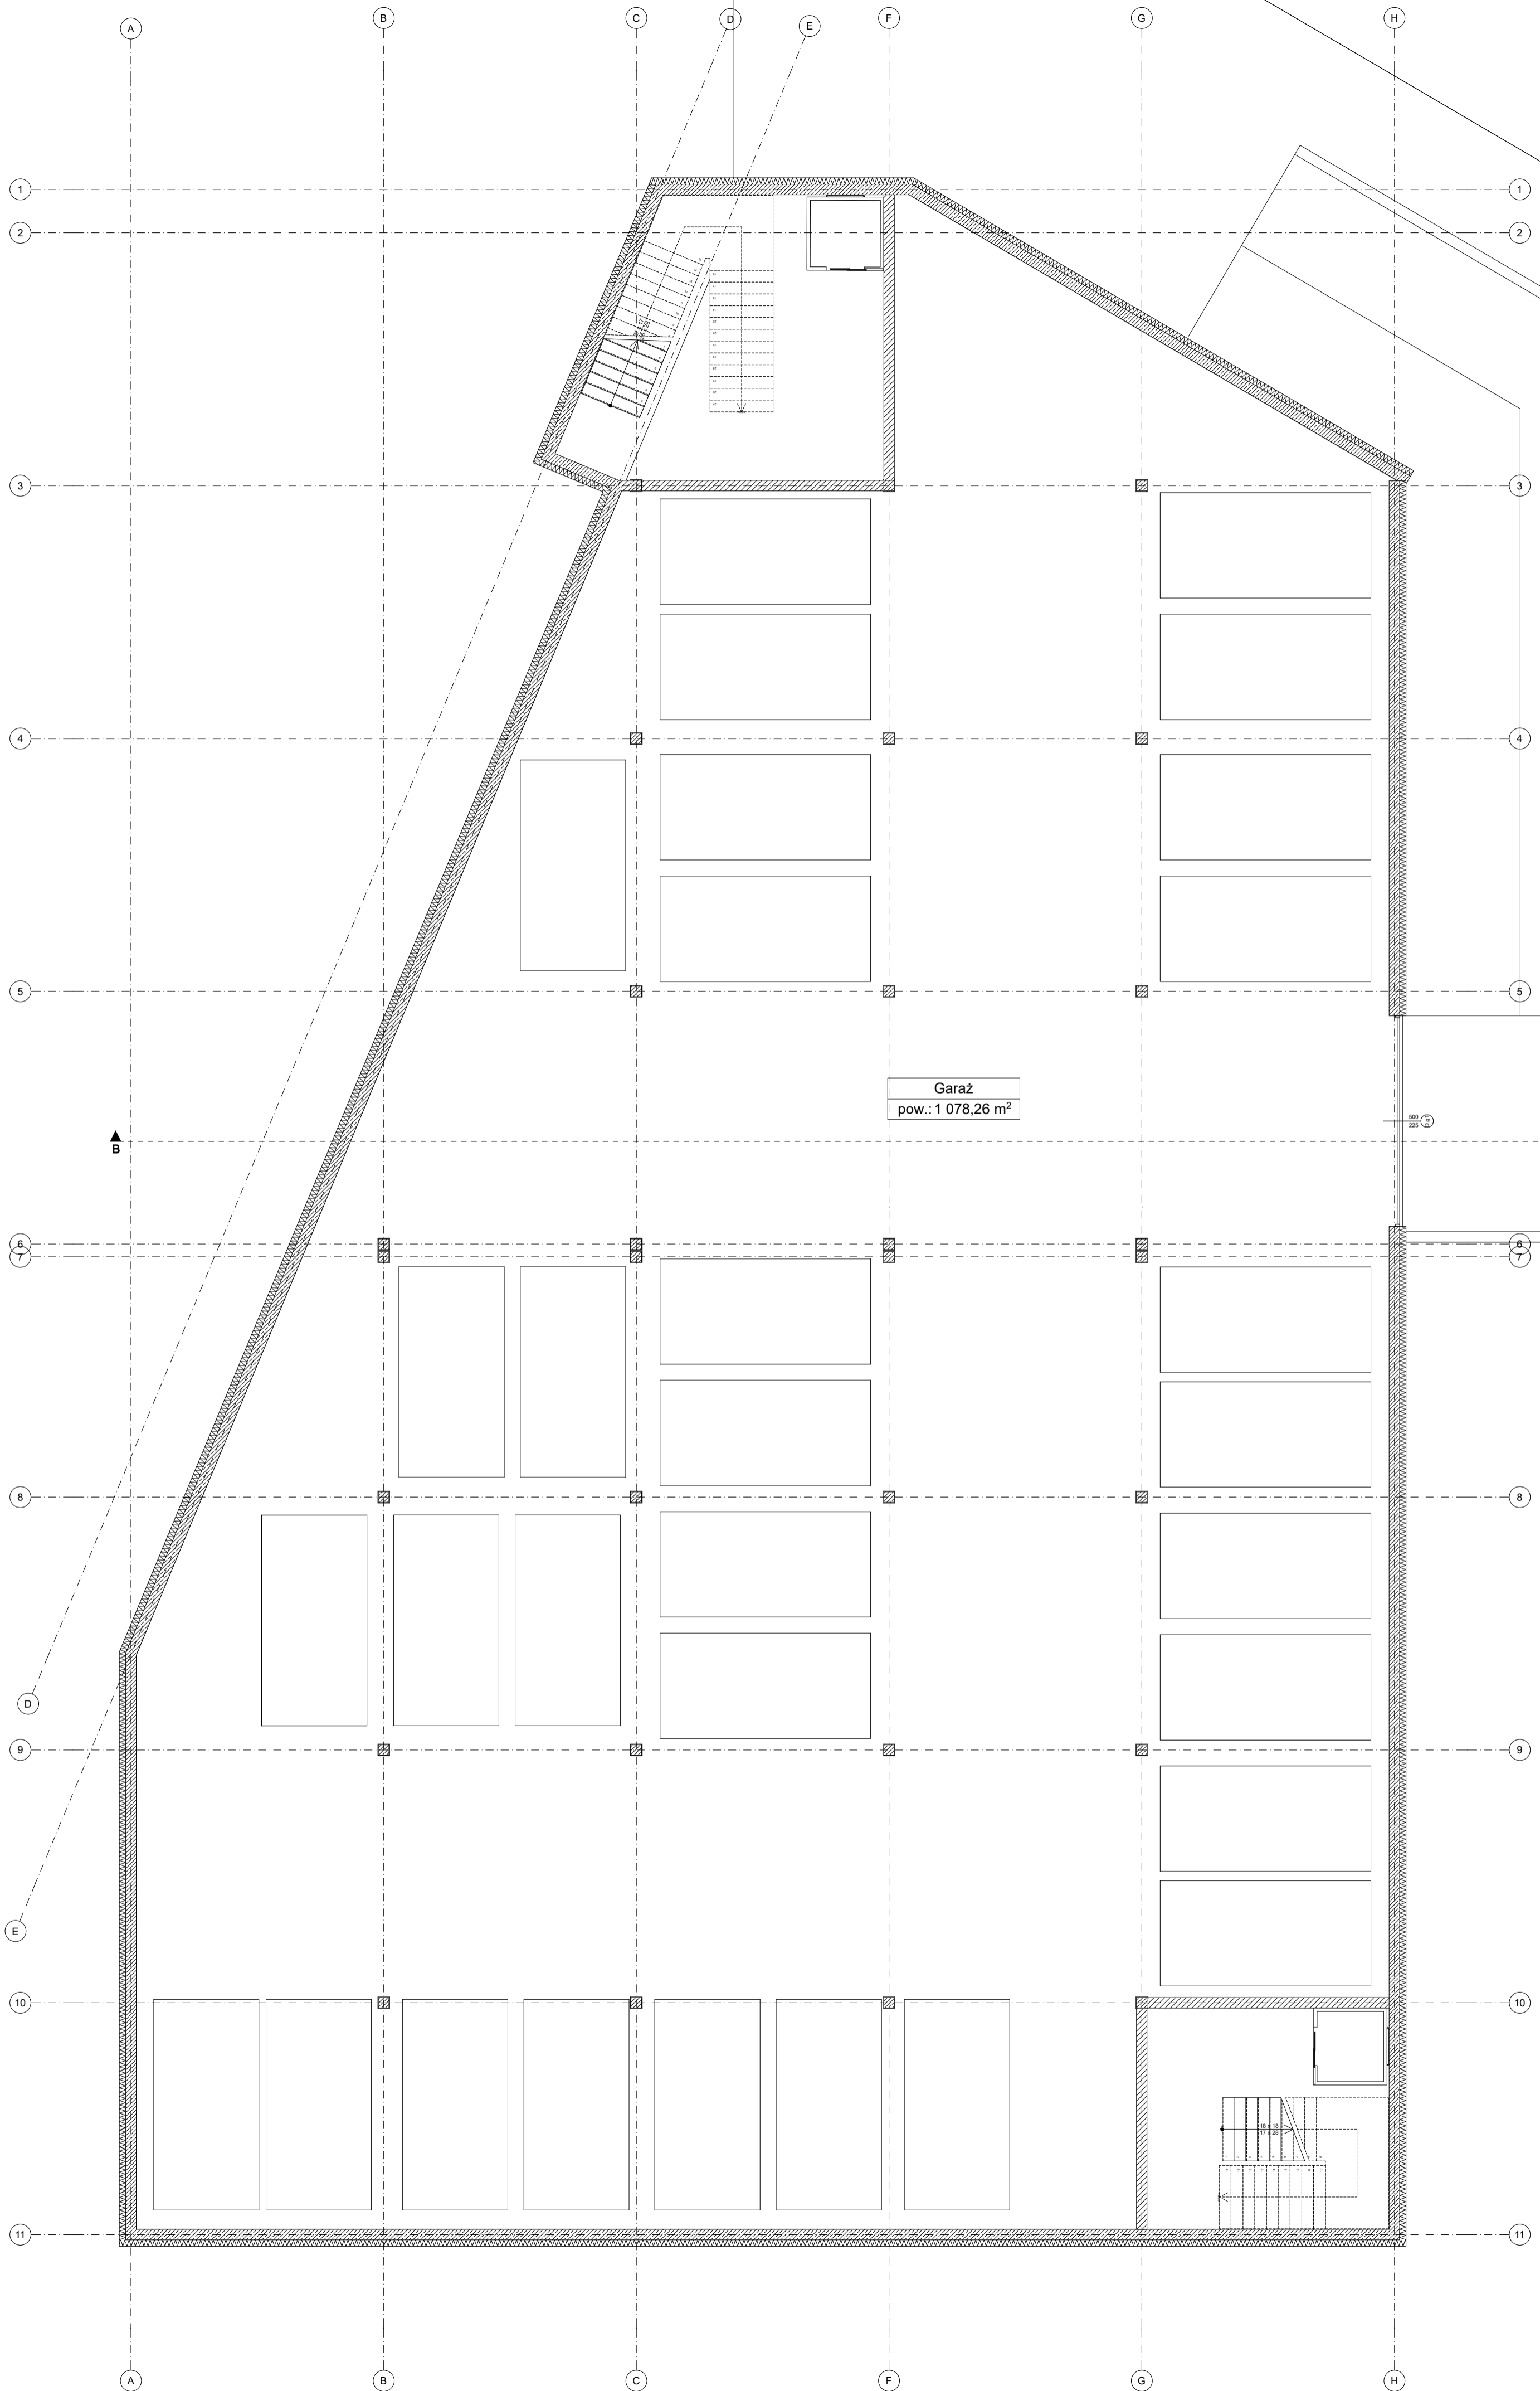

Garaż  
pow.: 1 078,26 m²

GARAŻ PODZIEMNY